



Vertikalschnitt A-A

Ansicht von der Bandseite

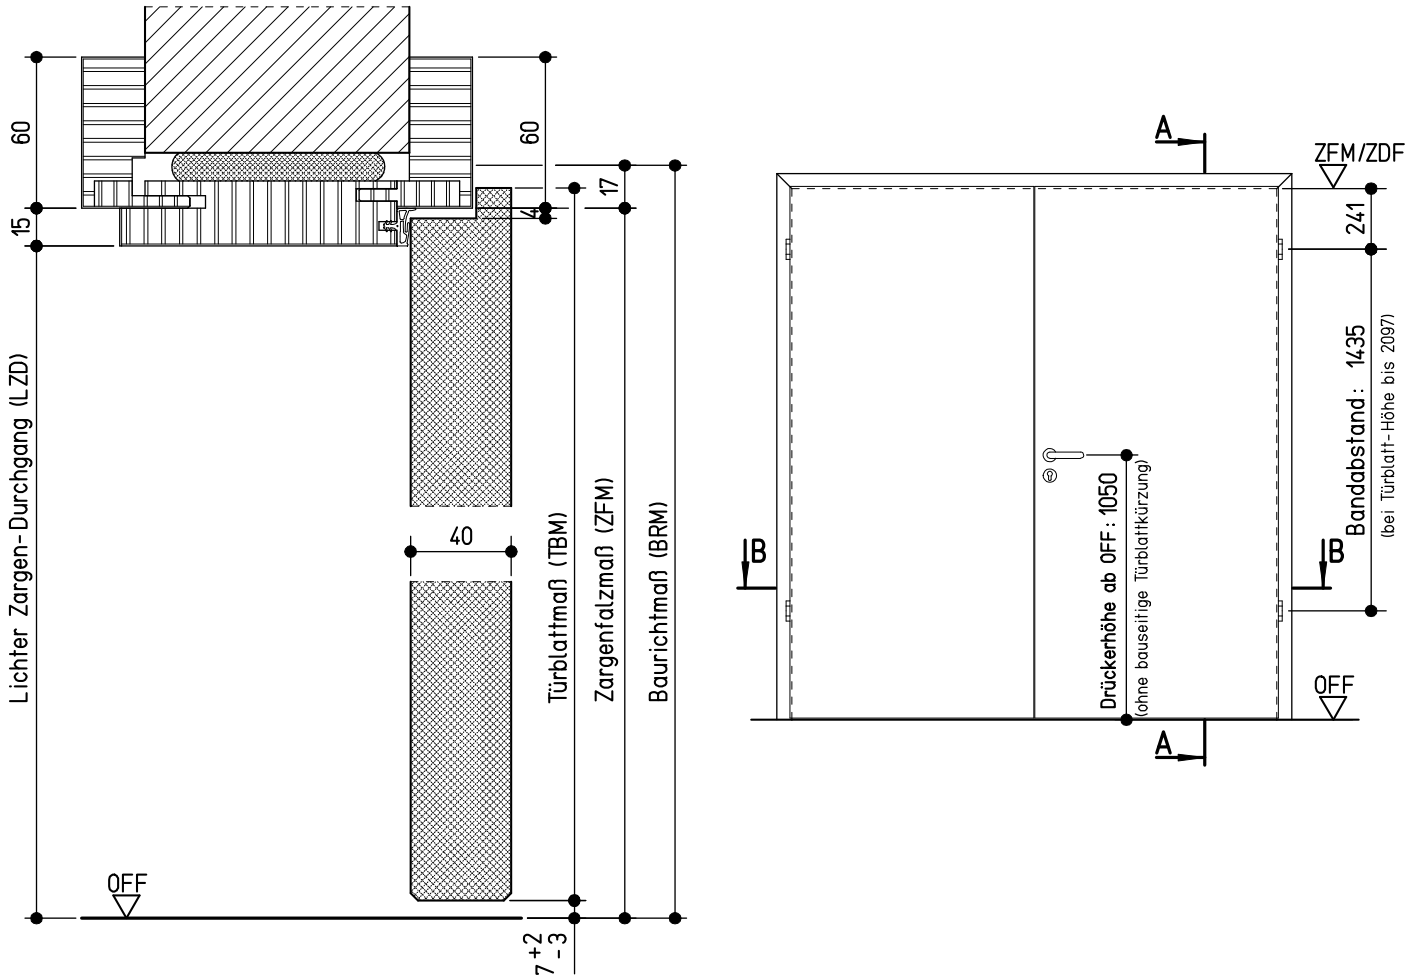

Horizontalschnitt B-B

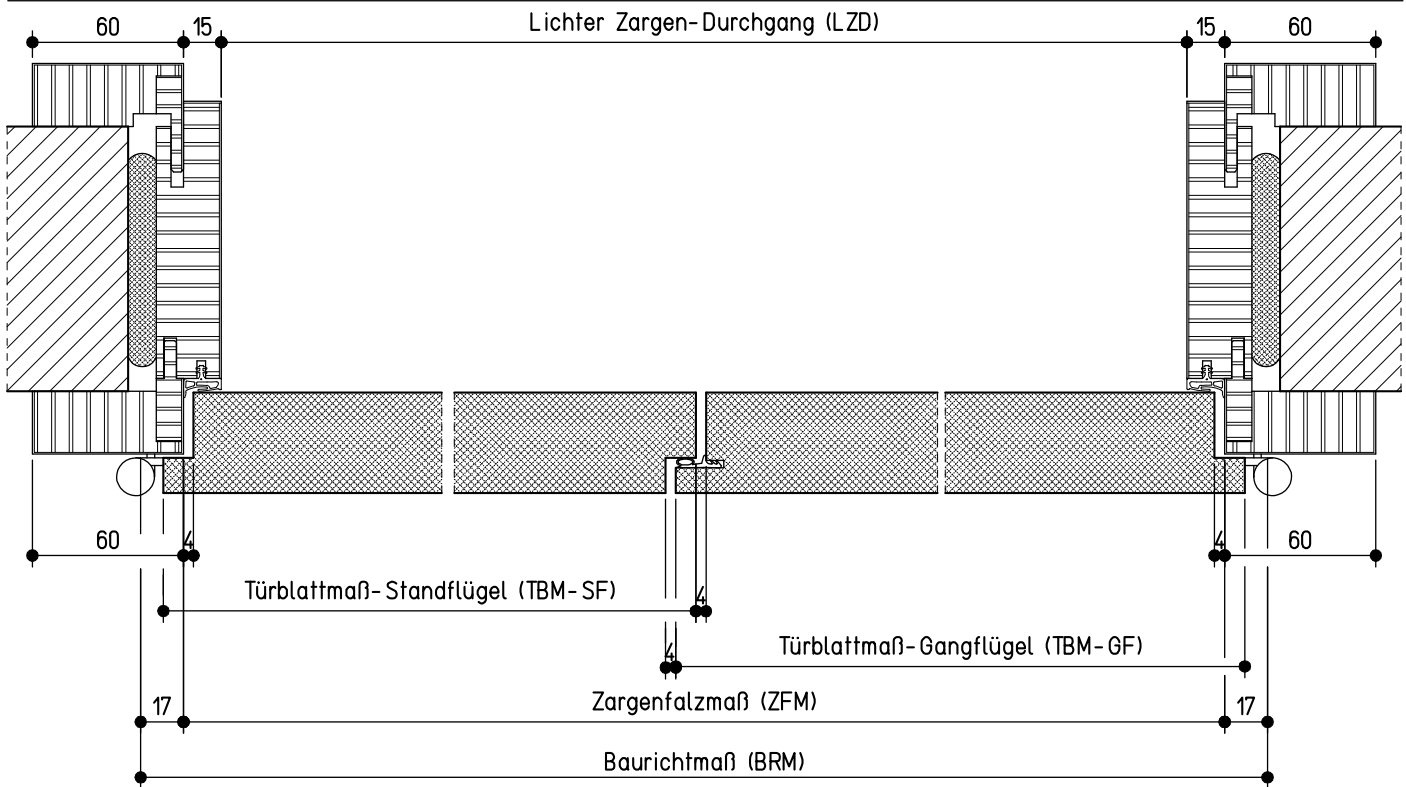

neuf orm-Türenwerk Hans Glock GmbH & Co. KG, 71729 Erdmannhausen		neuf orm tür
Holz-Umfassungszarge 'Variantzarge' (40 mm Türblatt, gef.) Spiegel 60/60 sturzhoch, Modell 100 (Massivwand)		
		Maße in mm
		K-08-Vari_M_100-20