

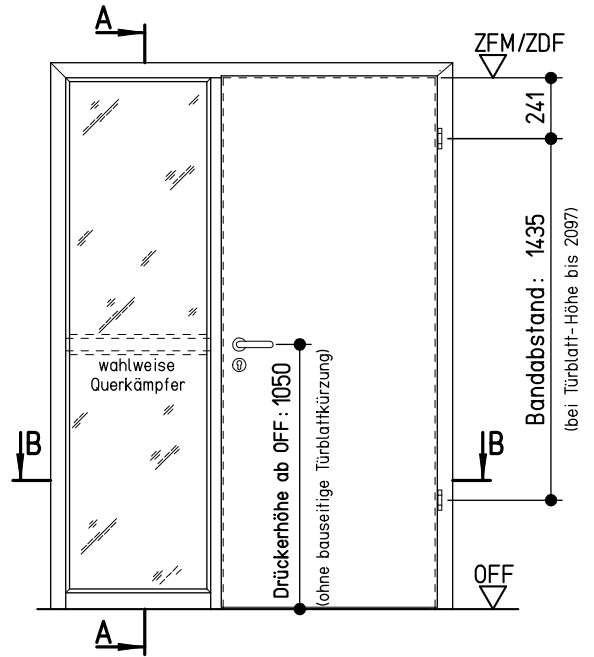


# Vertikalschnitt A-A

# Ansicht von der Bandseite

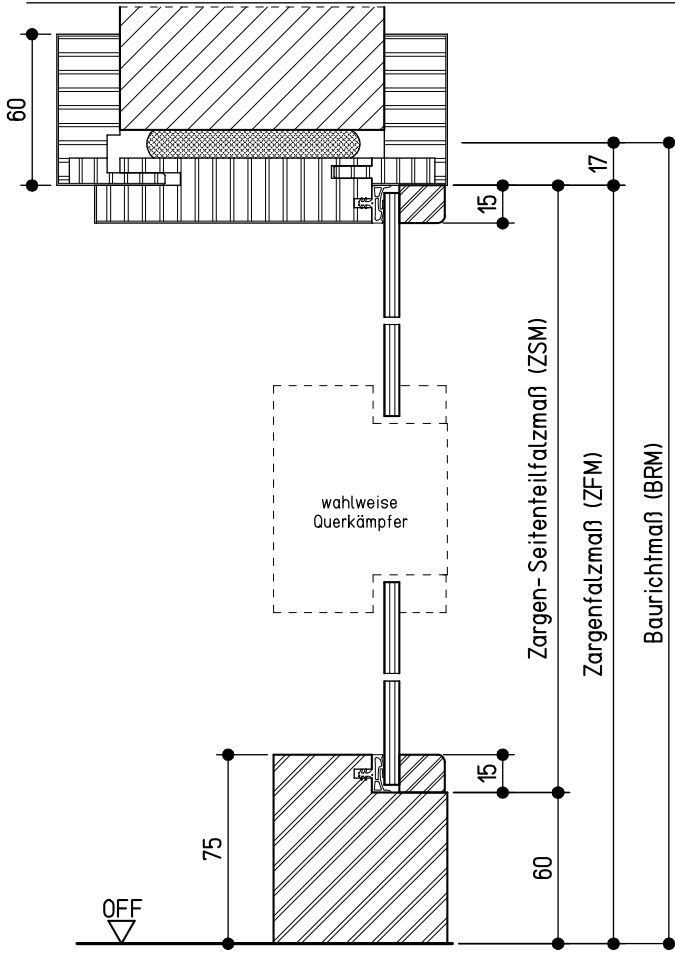

# Horizontalschnitt B-B

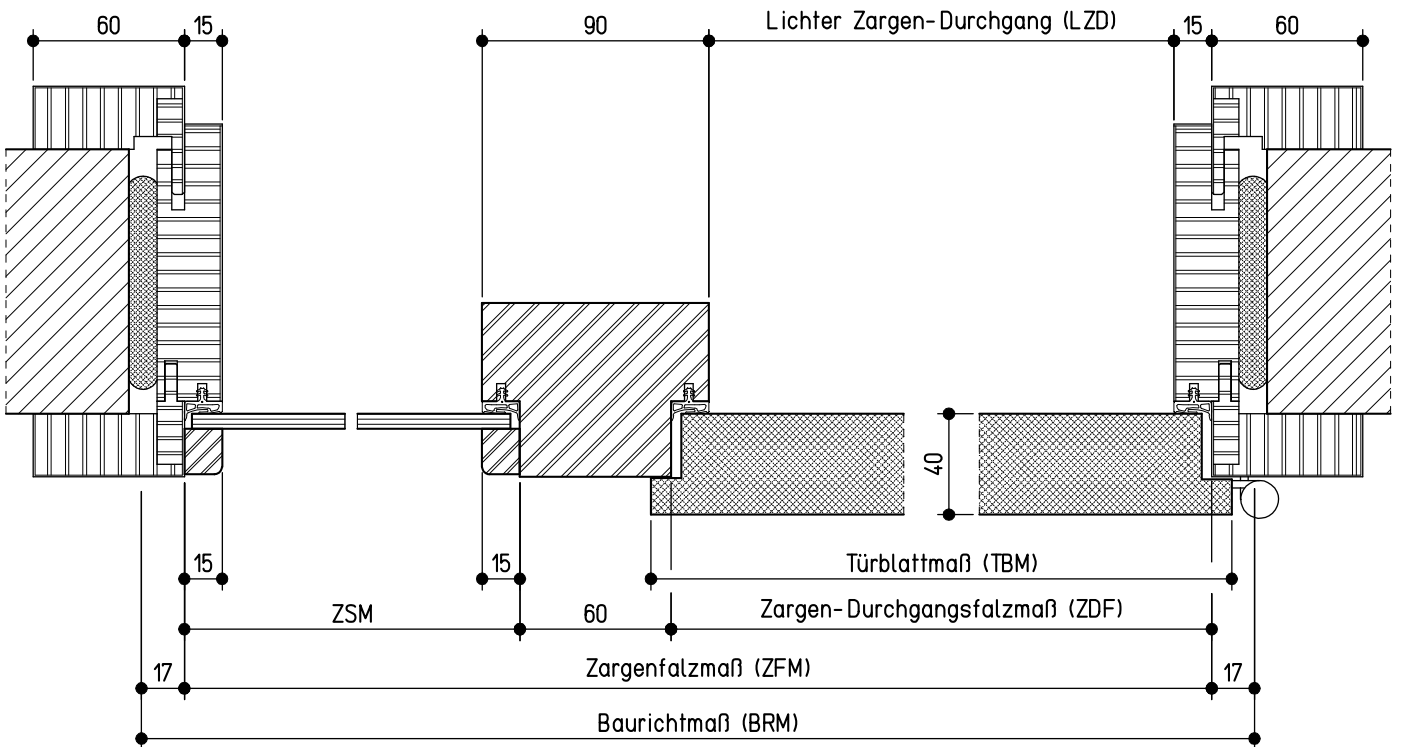

neuform-Türenwerk Hans Glock GmbH & Co. KG, 71729 Erdmannhausen		
Holz-Umfassungszarge 'Variantzarge' (40 mm Türblatt, gef.) Spiegel 60/60 sturzhoch, Modell 120 (Massivwand)		
		Maße in mm
		K-08-Vari_M_120-03